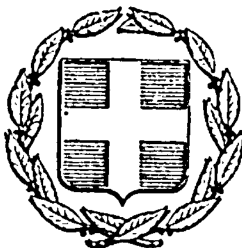


ΕΦΗΜΕΡΙΣ ΤΗΣ ΚΥΒΕΡΝΗΣΕΩΣ
ΤΗΣ ΕΛΛΗΝΙΚΗΣ ΔΗΜΟΚΡΑΤΙΑΣ

ΕΝ ΑΘΗΝΑΙΣ ΤΗ 13 ΙΑΝΟΥΑΡΙΟΥ 1978 | ΤΕΥΧΟΣ ΤΕΤΑΡΤΟΝ | ΑΡΙΘΜΟΣ ΦΥΛΛΟΥ 2

ΠΕΡΙΕΧΟΜΕΝΑ

ΠΡΑΞΕΙΣ ΥΠΟΥΡΓΙΚΟΥ ΣΥΜΒΟΥΛΙΟΥ

ΑΠΑΛΛΟΤΡΙΩΣΕΙΣ

ΑΠΟΦΑΣΕΙΣ

ΠΡΑΞΕΙΣ ΥΠΟΥΡΓΙΚΟΥ ΣΥΜΒΟΥΛΙΟΥ

Ἀριθ. 2468 (1)

Πρᾶξις ὑπ' ἀριθ. 1979, τῆς 21ης Δεκεμβρίου 1977.

Περὶ δημιουργίας ζώνης παραλίας εἰς τὴν περιοχὴν ΑΓΙΟΥ ΚΩΝ/ΝΟΥ ΓΟΥΒΩΝ ΠΕΔΙΑΔΟΣ—Ἡρακλείου, πρὸ ἰδιοκτησίας Ο. καὶ Ν. Χριστοδουλάκη.

Η ΤΡΙΜΕΛΗΣ ΕΞ ΥΠΟΥΡΓΩΝ ΕΠΙΤΡΟΠΗ

Λαβοῦσα ὑπ' ὄψιν:

1. Τὴν ὑπ' ἀριθ. 135/29.7.1974 πρᾶξιν τοῦ Ὑπουργικοῦ Συμβουλίου «περὶ συστάσεως Τριμελοῦς ἐξ Ὑπουργῶν Ἐπιτροπῆς».

2. Τὴν ὑπ' ἀριθ. 900/17.5.1975 ἐγκύκλιον «περὶ λειτουργίας καὶ ἁρμοδιοτήτων τῆς Τριμελοῦς ἐξ Ὑπουργῶν Ἐπιτροπῆς».

3. Τὰς διατάξεις τοῦ ἄρθρου 6 τοῦ Α.Ν. 2344/1940 «περὶ αἰγιαλοῦ καὶ παραλίας».

4. Τὴν ὑπ' ἀριθ. Π. 1226/1214/12.12.1977 πρότασιν τοῦ Ὑπουργείου Οἰκονομικῶν, περὶ δημιουργίας ζώνης παραλίας εἰς τὴν περιοχὴν ΑΓΙΟΥ ΚΩΝ/ΝΟΥ ΓΟΥΒΩΝ ΠΕΔΙΑΔΟΣ—Ἡρακλείου, πρὸ ἰδιοκτησίας Ο καὶ Ν. Χριστοδουλάκη.

5. Τὴν ἀπὸ 30.10.1970 ἔκθεσιν τῆς προβλεπομένης ὑπὸ τοῦ ἄρθρου 5 τοῦ Α.Ν. 263/1968 Ἐπιτροπῆς, περὶ καθορισμοῦ τῶν ὁρίων αἰγιαλοῦ καὶ παραλίας εἰς τὴν ἀνωτέρω περιοχήν, ὡς ταῦτα εἰκονίζονται ἐπὶ τοῦ συνοδεύοντος τὴν ἔκθεσιν ταύτην, ἀπὸ Ἰανουαρίου 1970, διαγράμματος, ὑπὸ κλίμακα 1:200, συνταχθέντος ὑπὸ τοῦ Πολιτικοῦ Μηχανικοῦ Νικολάου Χατζάκη καὶ θεωρηθέντος τὴν 29.10.1970 ὑπὸ τοῦ Προϊσταμένου τῆς Διευθύνσεως Τεχνικῶν Ὑπηρεσιῶν τοῦ Νομοῦ Ἡρακλείου.

6. Τὴν διατυπωθεῖσαν, διὰ τοῦ ὑπ' ἀριθ. Φ. 10031/457/70/14.4.71 ἐγγράφου, σύμφωνον γνώμην τοῦ Ἀρχηγείου Ναυτικοῦ, καὶ

7. Τὴν ὑπ' ἀριθ. 12348/12.7.77 ἀπόφασιν τοῦ Νομάρχου Ἡρακλείου, διὰ τῆς ὁποίας ἐπεκυρώθη ἡ προαναφερθεῖσα ἔκθεσις τῆς Ἐπιτροπῆς καὶ τὸ συνοδεῦον ταύτην διάγραμμα, ἀποφασίζει:

Ἀποδέχεται τὴν ὑπ' ἀριθ. Η. 1226/1214/12.12.77 πρότασιν τοῦ Ὑπουργείου Οἰκονομικῶν καὶ ἐγκρίνει τὴν δημιουργίαν ζώνης παραλίας εἰς τὴν περιοχὴν ΑΓΙΟΥ ΚΩΝ/ΝΟΥ ΓΟΥΒΩΝ ΠΕΔΙΑΔΟΣ—Ἡρακλείου, πρὸ ἰδιοκτησίας Ο. καὶ Ν. Χριστοδουλάκη, ὡς καθωρίσθη αὕτη ὑπὸ τῆς κατὰ τὸ ἄρθρον 5 τοῦ Α.Ν. 263/1968 ἁρμοδίας Ἐπιτροπῆς καὶ ἀπεικονίζεται εἰς τὸ πρόμνημονευόμενον διάγραμμα, τὸ συνοδεῦον τὴν ἀπὸ 30.10.1970 ἔκθεσιν ταύτης.

Ἡ παροῦσα δημοσιευθήτω διὰ τῆς Ἐφημερίδος τῆς Κυβερνήσεως.

Ὁ Πρόεδρος
Γ. ΠΑΥΤΑΣ

Τὰ Μέλη
Γ. ΣΤΑΜΑΤΗΣ
Α. ΠΑΠΑΔΟΓΟΝΑΣ

Ἀκριβὲς ἀντίγραφον
Ὁ Γραμματεὺς
Σ. Κ. ΜΠΑΛΤΑΣ

Ἀριθ. 2453 (2)

Πρᾶξις ὑπ' ἀριθ. 1980. τῆς 21ης Δεκεμβρίου 1977.

Περὶ δημιουργίας ζώνης παραλίας εἰς θέσιν «Ντοῦνος» ἢ «Τράκα Χωράφια» Ἁγίων Πάντων Δωρίδος, πρὸ ἰδιοκτησίας Ἰωάννου Τσούνη καὶ Γεωργίου Χαλκιᾶ.

Η ΤΡΙΜΕΛΗΣ ΕΞ ΥΠΟΥΡΓΩΝ ΕΠΙΤΡΟΠΗ

Λαβοῦσα ὑπ' ὄψιν:

1. Τὴν ὑπ' ἀριθ. 135/29.7.1974 πρᾶξιν τοῦ Ὑπουργικοῦ Συμβουλίου «περὶ συστάσεως Τριμελοῦς ἐξ Ὑπουργῶν Ἐπιτροπῆς».

2. Τὴν ὑπ' ἀριθ. 900/17.5.1975 ἐγκύκλιον «περὶ λειτουργίας καὶ ἁρμοδιοτήτων τῆς Τριμελοῦς ἐξ Ὑπουργῶν Ἐπιτροπῆς».

3. Τὰς διατάξεις τοῦ ἄρθρου 6 τοῦ Α.Ν. 2344/1940 «περὶ αἰγιαλοῦ καὶ παραλίας».

4. Τὴν ὑπ' ἀριθ. Π. 7231/1353/12.12.1977 πρότασιν τοῦ Ὑπουργείου Οἰκονομικῶν, περὶ δημιουργίας ζώνης παραλίας εἰς θέσιν «Ντοῦνος» ἢ «Τράκα Χωράφια» Ἁγίων Πάντων Δωρίδος, πρὸ ἰδιοκτησίας Ἰωάννου Τσούνη καὶ Γεωργίου Χαλκιᾶ.

5. Τὴν ἀπὸ 17 Μαρτίου 1977 ἔκθεσιν τῆς προβλεπομένης ὑπὸ τοῦ ἄρθρου 5 τοῦ Α.Ν. 263/1968 Ἐπιτροπῆς, περὶ καθορισμοῦ τῶν ὁρίων αἰγιαλοῦ καὶ παραλίας εἰς τὴν ἀνωτέρω περιοχήν, ὡς ταῦτα εἰκονίζονται ἐπὶ τοῦ συνοδεύοντος τὴν ἔκθεσιν ταύτην, ἀπὸ 5.2.1977, διαγράμματος, ὑπὸ κλίμακα 1:500, τοῦ μηχανικοῦ Θωμᾶ Παπαδοπούλου, θεωρηθέντος ὑπὸ τῆς Διευθύνσεως Τεχνικῶν Ὑπηρεσιῶν τοῦ Νομοῦ Φωκίδος.

6. Τὴν διατυπωθεῖσαν, διὰ τοῦ ὑπ' ἀριθ. Φ. 187.2/310/1977 ἀπὸ 16 Ἰουνίου 1977 ἐγγράφου, σύμφωνον γνώμην τοῦ Ἀρχηγείου Ναυτικοῦ, καὶ

7. Τὴν ὑπ' ἀριθ. ΟΕ 4015/27.6.1977 ἀπόφασιν τοῦ Νομάρχου Φωκίδος, διὰ τῆς ὁποίας ἐπεκυρώθη ἡ προαναφερθεῖσα ἔκθεσις τῆς Ἐπιτροπῆς τοῦ ἄρθρου 5 τοῦ Α.Ν. 263/68 καὶ τὸ συνοδεῦον ταύτην διάγραμμα, ἀποφασίζει:

Ἀποδέχεται τὴν ὑπ' ἀριθ. Π. 7231/1353/12.12.1977 πρότασιν τοῦ Ὑπουργείου Οἰκονομικῶν καὶ ἐγκρίνει τὴν δημιουργίαν ζώνης παραλίας εἰς θέσιν «Ντοῦνος» ἢ «Τράκα Χωράφια» Ἁγίων Πάντων Δωρίδος, πρὸ ἰδιοκτησίας Ἰωάννου Τσούνη καὶ Γεωργίου Χαλκιᾶ, ὡς καθωρίσθη αὕτη ὑπὸ τῆς κατὰ τὸ ἄρθρον 5 τοῦ Α.Ν. 263/1968 ἁρμοδίας Ἐπιτροπῆς καὶ ἀπεικονίζεται εἰς τὸ προμνημονευόμενον διάγραμμα, τὸ συνοδεῦον τὴν ἀπὸ 17 Μαρτίου 1977 ἔκθεσιν ταύτης.

Ἡ παροῦσα δημοσιευθήτω διὰ τῆς Ἐφημερίδος τῆς Κυβερνήσεως.

Ὁ Πρόεδρος
Γ. ΠΛΥΤΑΣ

Τὰ Μέλη
Γ. ΣΤΑΜΑΤΗΣ
Α. ΠΑΠΑΔΟΓΓΟΝΑΣ

Ἀκριβὲς ἀντίγραφον
Ὁ Γραμματεὺς
Σ. Κ. ΜΠΑΛΤΑΣ

ΑΠΑΛΛΟΤΡΙΩΣΕΙΣ

ΑΠΟΦΑΣΕΙΣ

Ἀριθ. 4432 (3)

Περὶ κηρύξεως ὡς ἀναδασωτέας τῆς δασικῆς έκτάσεως πού κάηκε στὴν περιφέρεια τῶν Κοινοτήτων Παστίδας, Ἰαλυσοῦ καὶ Κοσκινοῦ Ρόδου.

Ο ΝΟΜΑΡΧΗΣ ΔΩΔΕΚΑΝΗΣΟΥ

Ἔχοντας ὑπόψη:

1. Τὶς διατάξεις τοῦ ἄρθρου 117 παραγ. 3 τοῦ Συντάγματος.

2. Τὶς διατάξεις τῶν ἄρθρων 188-205 τοῦ Ν.Δ. 86/1969 «περὶ Δασικοῦ Κώδικος».

3. Τὶς διατάξεις τοῦ Ὑπουργείου Γεωργίας ἀριθ. 88854/7483/έγκ.104/1.10.1975, ἀριθ. 114812/2946/έγκ.154/24.12.1975, ἀριθ. 10582/539/13.12.1976 καὶ ἀριθ. 217606/1610/13.6.1977.

4. Τὶς διατάξεις τοῦ Νόμου 3200/55 σὲ συνδυασμὸ μὲ αὐτὲς τοῦ Ν.Δ. 532/1970 καὶ τοῦ Β.Δ. 709/1970 «περὶ Δ/κῆς ἀποκεντρώσεως καὶ καθορισμοῦ ἁρμοδιοτήτων κλπ.».


5. Τὴν 4305/13.9.1977 ἀναφορὰ - πρόταση τῆς Δ/νσεως Δασῶν Δωδ/σου, ἀποφασίζουμε:

Κηρύσσουμε ὡς ἀναδασωτέα τὴ δασικὴ ἔκταση (παράγρ. 1,2 καὶ 3 τοῦ ἄρθρου 1 τοῦ Ν.Δ. 86/69) ποὺ κάηκε στὶς 13 καὶ 14 Ἰουνίου 1977 στὴν περιφέρεια τῶν κοινοτήτων Παστίδας, Ἰαλυσοῦ καὶ Κοσκινοῦ καὶ περικλείεται ἀπὸ τὴ γραμμὴ Α,Β,Γ,Δ,Ε,Ζ,Η,Θ,Ι,Κ,Λ,Μ,Ν,Α τοῦ συνημμένου σχεδιαγράμματος τῆς Δ/νσεως Δασῶν Δωδ/σου συνολικοῦ ἐμβαδοῦ (μαζὶ μὲ τὶς ὑπόλοιπες ἐκτάσεις ἀγροτικὲς κ.λ.π.) 2.550 στρεμμάτων.

Ἡ ἀπόφαση αὐτὴ νὰ δημοσιευθεῖ στὴν Ἐφημερίδα τῆς Κυβερνήσεως.

Ρόδος, 20 Σεπτεμβρίου 1977.

Ὁ Νομάρχης
Ι. ΠΑΝΑΓΙΩΤΙΔΗΣ

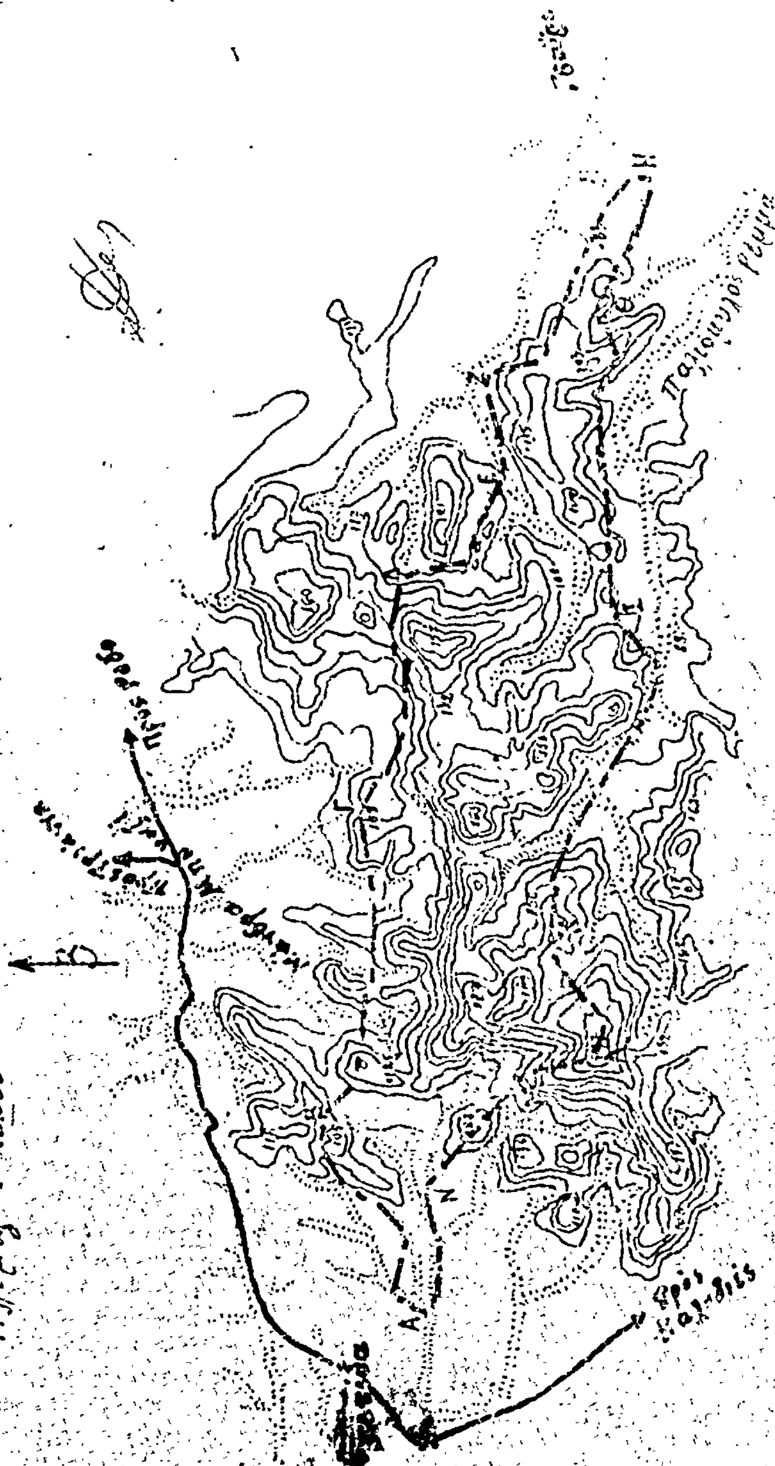
ΝΟΜΑΡΧΙΑ ΔΩΔΕΚΑΝΗΣΟΥ
ΔΙΕΥΘΥΝΣΗ ΔΑΣΩΝ
Απόσπασμα χάρτου αναδασωτέας εκτάσεως εμβαδού 2.550 στρεμμάτων περιφερείας κοινοτήτων Παστίδας, Ιαλυσού και Κοσκινού νήσου Ρόδου
Κλίμαξ 1:25000
Πρός Ρόδο
Παλιούλος ρέμμα
ΥΠΟΜΝΗΜΑ
Όρια αναδασωτέας εκτάσεως
Αγροτικοί δρόμοι
Ρέμματα
Ρόδος 9-9-1977
ΕΘΕΩΡΗΘΗ
Ο
Δ/ΝΤΗΣ ΔΑΣΩΝ ΔΩΔ/ΣΟΥ
Γ. ΚΑΠΕΤΑΝΟΠΟΥΛΟΣ
Ο
ΣΥΝΤΑΞΑΣ
ΔΑΣΟΛΟΓΟΣ
Κ. ΑΡΓΥΡΟΠΟΥΛΟΣ

Ἀριθ. 4436 (4)

Περὶ κηρύξεως ὡς ἀναδασωτέας τῆς δασικῆς ἐκτάσεως πού κάηκε στὴν περιφέρεια τῆς κοινότητας Δαματριᾶς Ρόδου.

Ο ΝΟΜΑΡΧΗΣ ΔΩΔΕΚΑΝΗΣΟΥ

Ἔχοντας ὑπόψη :

1. Τὶς διατάξεις τοῦ ἄρθρου 117 παρ. 3 τοῦ Συντάγματος

2. Τὶς διατάξεις τῶν ἄρθρων 188-205 τοῦ Ν.Δ. 86/1969 «περὶ Δασικοῦ Κώδικος».

3. Τὶς διαταγὲς τοῦ Ὑπουργείου Γεωργίας ἀριθ. 88854/7483/ἐγκ.104/1.10.1975, ἀριθ. 114812/2946/ἐγκ.154/24.12.1975, ἀριθ. 10582/539/13.2.1976 καὶ ἀριθ. 217606/1610/13.6.1977.

4. Τὶς διατάξεις τοῦ Νόμου 3200/1955 σὲ συνδυασμὸ μὲ αὐτὲς τοῦ Ν.Δ. 532/1970 καὶ τοῦ Β.Δ. 709/1970 «περὶ Δ/κῆς ἀποκεντρώσεως καὶ καθορισμοῦ ἁρμοδιοτήτων κλπ.»

5. Τὴν ἀριθ. 4316/14.9.1977 ἀναφορὰ - πρόταση τῆς Δ/νσεως Δασῶν Δωδ/σου, ἀποφασίζουμε :

Κηρύσσουμε ὡς ἀναδασωτέα τὴ δασικὴ ἔκταση (παραγ. 1,2 καὶ 3 τοῦ ἄρθρου 1 τοῦ Ν.Δ. 86/1969) πού κάηκε στὶς 11 Ἰουλίου 1977 στὴν περιφέρεια τῆς Κοινότητας Δαματριᾶς Ρόδου καὶ περικλείεται ἀπὸ τὴ γραμμὴ Α,Β,Γ,Δ,Α τοῦ συνημμένου σχεδιαγράμματος τῆς Δ/νσεως Δασῶν Δωδ/σου συνολικοῦ ἐμβαδοῦ (μαζὶ μὲ τὶς ὑπόλοιπες ἐκτάσεις ἀγροτικὲς κ.λ.π.) 50 στρεμμάτων.

Ἡ ἀπόφαση αὐτὴ νὰ δημοσιευθεῖ στὴν Ἐφημερίδα τῆς Κυβερνήσεως.

Ρόδος 20 Σεπτεμβρίου 1977.

Ὁ Νομάρχης
Ι. ΠΑΝΑΓΙΩΤΙΔΗΣ

ΝΟΜΑΡΧΙΑ ΔΩΔΕΚΑΝΗΣΟΥ
ΔΙΕΥΘΥΝΣΗ ΔΑΣΩΝ

ΥΠΟΜΝΗΜΑ
Κλίμακα 1/50.000
Επαρχιακός δρόμος
Αγροτικός δρόμος
Αναδασωτέα έκτασις εμβαδού
στρεμμάτων

Κρεμ
Παραδείσιον
Θεολόγος
Μαρίτσα



…ΙΣΤΟΝ ΑΝΤΙΓ…ΦΟΝ
…ΟΔΟΣ ΑΥΘΗΜΕΡΟΝ
…ΠΡΟΪΣΤΑΜΕΝΟΣ ΔΙΟΙΚΗΤΙΚΟΥ

Ρόδος 14-9-1977
ΘΕΩΡΗΘΗΚΕ
Ο Δ/ΝΤΗΣ ΔΑΣΩΝ ΔΩΔ/ΣΟΥ
Γ. ΚΑΠΕΤΑΝΟΠΟΥΛΟΣ

Ρόδος 14-9-1977
Ο ΣΥΝΤΑΞΑΣ
ΔΑΣΟΛΟΓΟΣ
Κ. ΑΡΓΥΡΟΠΟΥΛΟΣ

'Αριθ. 2514 (5)

Περὶ κηρύξεως ἐκτάσεως ἀναδασωτέας στὴ δασικὴ θέση Ζλάτος δημ. δάσους Ἁγίου Χριστοφόρου Σερρῶν.

Ο ΝΟΜΑΡΧΗΣ ΣΕΡΡΩΝ

Ἔχοντας ὑπόψη :

1. Τὶς διατάξεις τοῦ ἄρθρου 117 τοῦ Συντάγματος τῆς Χώρας.
2. Τὶς διατάξεις τῶν ἄρθρων 188 καὶ 191 τοῦ Ν. Δ/τος 86/1969 «περὶ Δασικοῦ Κώδικος».
3. Τὶς 114812/2946 ἐγκ. 154/24.12.1975, 10582/539/13.2.1976, 29583/1226/6.5.1976 καὶ 215696/1451/9.5.1977 διαταγὲς τοῦ Ὑπουργείου Γεωργίας.
4. Τὴν 5416/13.9.1977 ἀναφορὰ-πρόταση τοῦ Δασαρχείου Σερρῶν, μὲ τὴν ὁποία προτείνεται νὰ κηρυχθεῖ ἀναδασωτέα δασικὴ ἔκταση μερικῶς δασοσκεπὴς καὶ βοσκότοπος τῆς ὁποίας ἀποτεφρώθηκε, ἡ ἀπὸ πρίνο θαμνώδης βλάστηση ἀπὸ τὴν ὁποία καλυπτόταν, ἀπὸ πυρκαϊὰ ποὺ ἔγινε στὶς 5 Σεπτεμβρίου 1977 καὶ ἡ ὁποία ἔκταση :

α) Εὑρίσκεται στὴ δασικὴ θέση «Ζλάτος» τοῦ δημ. δάσους περιοχῆς τῆς Κοινότητας Ἁγίου Χριστοφόρου Σερρῶν.

β) Εἶναι ἐμβαδοῦ ἑκατὸν ὀγδοήκοντα (180) στρεμμάτων.

γ) Παρίσταται σὲ διάγραμμα, ποὺ ἀποτελεῖ ἀναπόσπαστο μέρος τῆς παρούσης, περικλειομένη ἀπὸ τῆς οριογραμμῆς Α-Β-Γ-Δ-Ε-Ζ-Η-Θ-Ι-Α καὶ συνορεύει γύρωθεν μὲ τὸ ἴδιο δημ. δάσος Ἁγίου Χριστοφόρου Σερρῶν.

5. Τὴν ἀνάγκη ἀποκαταστάσεως δασικῆς βλαστήσεως, μετὰ τὴν καταστροφὴ τῆς καείσης ἐκ πρίνου θαμνώδους βλαστήσεως.

6. Τὸ γεγονὸς ὅτι δὲν ὑπάρχει στὴν περιοχὴ τοῦ Δασαρχείου Σερρῶν Φιλοδασικὴ Ἐπιτροπὴ ἡ ὁποία νὰ γνωμοδοτήση γιὰ τὸ θέμα, ἀποφασίζουμεν :

Κηρύσσουμε ἀναδασωτέα τὴν ἀνωτέρω δημόσια μερικῶς δασοσκεπὴ ἔκταση τῶν ἑκατὸν ὀγδοήκοντα (180) στρεμ. στὴ δασ. θέση «Ζλάτος» τοῦ δημ. δάσους περιοχῆς Κοινότητος Ἁγίου Χριστοφόρου Σερρῶν, ἡ ὁποία συνορεύει γύρωθεν μὲ τὸ ἴδιο δημ. δάσος, γιὰ τὴν ἀποκατάσταση δασικῆς βλαστήσεως μετὰ τὴν καταστροφὴ τῆς ἐκ πρίνου θαμνώδους βλαστήσεως αὐτῆς ἀπὸ τὴν πυρκαϊὰ ποὺ ἔγινε στὶς 5 Σεπτεμβρίου 1977.

Ἡ ἀπόφαση αὐτὴ νὰ δημοσιευθεῖ στὴν Ἐφημερίδα τῆς Κυβερνήσεως.

Σέρρες, 23 Σεπτεμβρίου 1977


Ὁ Νομάρχης
ΛΕΩΝΙΔΑΣ Χ. ΠΥΛΟΡΩΦ

ΣΧΕΔΙΑΓΡΑΜΜΑ

ΚΛΕΙΣΗΣ ΕΚΤΑΣΕΩΣ
ΕΙΣ Α.Θ. "ΣΑΚΤΟΣ" ΔΗΜ. ΔΑΣΟΥΣ ΑΓ. ΧΡΙΣΤΟΦΟΡΟΥ
ΠΕΡΙΦΕΡΕΙΑΣ ΑΓ. ΧΡΙΣΤΟΦΟΡΟΥ ΣΕΡΡΩΝ
ΚΛΙΜΑΞ 1:5000

Ανήκει στην 2514/23-9-1977 απόφ. κ. Νομάρχου Σερρών.

Ε: 180.000 τ.μ.

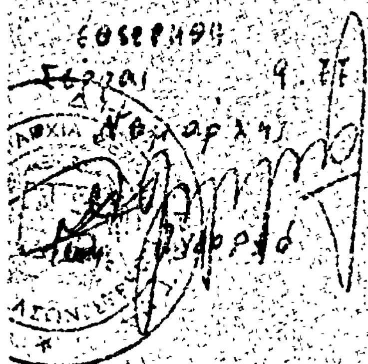



14-9-77

Σέρραι 14-9-77
Συντάξας

Αριθ. ΥΓ. 9484 (6)

Περὶ κηρύξεως ἐκτάσεως εἰς θέσιν Πάχεσις - Βοριανίτης - Προσκυνᾶ ὡς ἀναδασωτέας περιοχῆς.

Ο ΝΟΜΑΡΧΗΣ ΦΘΙΩΤΙΔΟΣ

Ἔχοντες ὑπ' ὄψει :

1. Τὰς διατάξεις τοῦ ἄρθρου 117 παραγρ. 3 τοῦ Συντάγματος τῆς χώρας, κατὰ τὰς ὁποίας Δάση ἢ Δασικαὶ ἐκτάσεις καταστραφεῖσαι ἢ καταστρεφόμεναι ἐκ πυρκαϊᾶς ἢ ἄλλως πως ἀποψιλωθεῖσαι ἢ ἀποψιλούμεναι δὲν ἀποβάλλουν ἐκ τοῦ λόγου τούτου τὸν ὃν ἐκέκτηντο πρὸ τῆς καταστροφῆς χαρακτῆρα καὶ κηρύσσονται ὑποχρεωτικῶς ἀναδασωτέαι.

2. Τὰς διατάξεις τῶν ἄρθρων 188 καὶ 191 τοῦ Ν.Δ. 86/69 «περὶ Δασικοῦ Κώδικος».

3. Τὰς διατάξεις τοῦ Ν. 3200/55 «περὶ Διοικητικῆς ἀποκεντρώσεως» ἐν συνδυασμῷ μὲ τὰς τοιαύτας τοῦ ὑπ' ἀριθ. 709/70 Β. Δ/τος «περὶ καθορισμοῦ τῶν διατηρουμένων ὑπὲρ τοῦ Ὑπουργοῦ Γεωργίας καὶ περιφερειακῶν ἀρχῶν Ὑπουργείου Γεωργίας, ἁρμοδιοτήτων».

4. Τὰς ὑπ' ἀριθ. 88854/7483/1.10.75, 114812/2946/24.12.75, 10582/532/13.2.76, 29583/1226/6.5.76 καὶ 29592/1270/11.5.76 καὶ 215696/1451/9.5.77 διαταγὰς τοῦ Ὑπουργείου Γεωργίας διὰ τὴν ἄμεσον κήρυξιν τῶν ἀποτεφρωθεισῶν κλπ. κατὰ τὰ ἔτη 1974 καὶ 1975 δασῶν καὶ δασικῶν ἐκτάσεων ὡς ἀναδασωτέων περιοχῶν.

5. Τὸ ὑπ' ἀριθ. 8/15.9.77 πρακτικὸν τῆς φιλοδασικῆς Ἐπιτροπῆς Λαμίας γνωμοδοτούσης ὑπὲρ τῆς κηρύξεως ὡς ἀναδασωτέας ἀποψιλωθείσης ἐκτάσεως εἰς θέσιν Πάχεσις - Βοριανίτης περιφερείας Κοινότητος Προσκυνᾶ ἐκ στρεμμάτων 25.300, ἀποφασίζομεν :

Κηρύσσομεν ὡς ἀναδασωτέαν περιοχὴν τὴν ἀποψιλωθεῖσαν δημοσίαν ἔκτασιν εἰς θέσιν Πάχεσις - Βοριανίτης περιφερείας Κοινότητος Προσκυνᾶ ἐκ στρεμμάτων 25,300 ὡς αὕτη εἰδικώτερον ἐμφαίνεται εἰς τὸ συνημμένον τῇ παρούσῃ τοπογραφικὸν διάγραμμα τῆς Δ/νσεως Δασῶν Φθ/δος ὑπὸ στοιχεῖα ΑΒΓΔΕΖΗΘΑ ἐπὶ σκοπῷ ἀποκαταστάσεως τοῦ δάσους ἐν αὐτῇ.

Ἡ παροῦσα δημοσιευθήτω διὰ τῆς Ἐφημερίδος τῆς Κυβερνήσεως.

Ἐν Λαμίᾳ τῇ 26 Σεπτεμβρίου 1977

Ὁ Νομάρχης
ΑΘ. ΔΑΛΚΑΦΟΥΚΗΣ

ΤΟΠΟΓΡΑΦΙΚΟΝ ΔΙΑΓΡΑΜΜΑ

ΤΗΣ ΠΡΟΣ ΑΝΑΔΑΣΩΣΙΝ ΕΚΤΑΣΕΩΣ

ΕΙΣ ΘΕΣΙΝ ΠΑΧΕΣ ΙΣ, ΠΡΟΣΚΥΝΑ ΛΟΚΡΙΔΟΣ

Κλίμαξ 1:1500

Ε = 25.300 στρ.

Ελαιοπερίβολον τ. Ζαζάνα

Ελαιοπερίβολον Γεωρ. Δάρρα

Ελαιοπερίβολον κληρ. Ρομπόκα

Ελαιοπερίβολον θεοφ. Λ. Κελιαφούτη

Δημοσία Δασική έκτασις πλάκας

ΠΡΟΣΑΝΑΤΟΛΙΣΤΙΚΟΝ ΔΙΑΓΡΑΜΜΑ

Κλίμαξ 1:20000

Πρόσκυνα

Μαλεσίνα

Μαζίον

Ανήκει εις την υπ' αριθ. 9481/ Αποφάσεως

Εν Λαμία τη 26 - 9 - 1977

Ο Επιθεωρητής Δασών

ΑΘΑΝΑΣΙΟΣ ΔΑΛΑΚΑΒΟΥΚΗΣ

ΕΘΕΩΡΗΘΗ

Εν Λαμία τη 21 - 6 - 1977

Ο Δασάρχης Λαμίας

ΙΩΑΝΝΗΣ ΠΑΠΑΘΕΟΔΩΡΟΥ

Ο Συντάξας:

Ο Τοπογρ. Υπομ/κός

ΑΝΑΣΤ. ΑΡΕΛΛΑΣ

Ἀριθ. ΥΓ. 9490 (7)

Περὶ κηρύξεως ἐκτάσεως εἰς θέσιν Παπαθανάση Μαρτίνου ὡς ἀναδασωτέας περιοχῆς.

ΟΝΟΜΑΡΧΗΣ ΦΘΙΩΤΙΔΟΣ

Ἔχοντες ὑπ' ὄψει :

1. Τὰς διατάξεις τοῦ ἄρθρου 117 παραγ. 3 τοῦ Συντάγματος τῆς χώρας, κατὰ τὰς ὁποίας Δάση ἢ Δασικαὶ ἐκτάσεις καταστραφεῖσαι ἢ καταστρεφόμεναι ἐκ πυρκαϊᾶς ἢ ἄλλως πως ἀποψιλωθεῖσαι ἢ ἀποψιλούμεναι δὲν ἀποβάλλουν ἐκ τοῦ λόγου τούτου τὸν ὃν ἐκέκτηντο πρὸ τῆς καταστροφῆς χαρακτῆρα καὶ κηρύσσονται ὑποχρεωτικῶς ἀναδασωτέαι.

2. Τὰς διατάξεις τῶν ἄρθρων 188 καὶ 191 τοῦ Ν.Δ. 86/1969 «περὶ Δασικοῦ Κώδικος».

3. Τὰς διατάξεις τοῦ Ν. 3200/55 «περὶ Διοικητικῆς ἀποκεντρώσεως» ἐν συνδυασμῷ μὲ τὰς τοιαύτας τοῦ ὑπ' ἀριθ. 709/70 Β. Δ/τος «περὶ καθορισμοῦ τῶν διατηρουμένων ὑπὲρ τοῦ Ὑπουργοῦ Γεωργίας καὶ περιφερειακῶν ἀρχῶν Ὑπουργείου Γεωργίας, ἁρμοδιοτήτων».

4. Τὰς ὑπ' ἀριθ. 88854/7483/1.10.75, 114812/2946/24.12.75, 10582/532/13.2.76, 29583/1226/6.5.76, 29592/1270/11.5.76 καὶ 215696/1451/9.5.77 διαταγὰς τοῦ Ὑπουργείου Γεωργίας διὰ τὴν ἄμεσον κήρυξιν τῶν ἀποτεφρωθεισῶν κλπ. δασῶν καὶ δασικῶν ἐκτάσεων ὡς ἀναδασωτέων περιοχῶν.

5. Τὸ ὑπ' ἀριθ. 9/16.9.77 πρακτικὸν τῆς φιλοδασικῆς Ἐπιτροπῆς Λαμίας γνωμοδοτούσης ὑπὲρ τῆς κηρύξεως ὡς ἀναδασωτέας τῆς ἀποτεφρωθείσης ἐκτάσεως εἰς θέσιν Παπαθανάση περιφερείας Κοινότητος Μαρτίνου ἐκ στρεμμάτων 7,200, ἀποφασίζομεν :

Κηρύσσομεν ὡς ἀναδασωτέαν περιοχὴν τὴν ἀποτεφρωθεῖσαν δημοσίαν ἔκτασιν εἰς θέσιν Παπαθανάση περιφερείας Κοινότητος Μαρτίνου ἐκ στρεμμάτων 7,200 ὡς αὕτη εἰδικώτερον ἐμφαίνεται εἰς τὸ συνημμένον τῇ παρούσῃ τοπογραφικὸν διάγραμμα τῆς Δ/νσεως Δασῶν Φθ/δος ὑπὸ στοιχεῖα ΑΒΓΔΕΖΗΘΙΚΛΜΝΑ ἐπὶ σκοπῷ ἀποκαταστάσεως τοῦ δάσους ἐν αὐτῇ.

Ἡ παροῦσα δημοσιευθήτω διὰ τῆς Ἐφημερίδος τῆς Κυβερνήσεως.


Ἐν Λαμίᾳ τῇ 26 Σεπτεμβρίου 1977

Ὁ Νομάρχης

ΑΘ. ΔΑΛΚΑΦΟΥΚΗΣ

ΤΟΠΟΓΡΑΦΙΚΟΝ ΔΙΑΓΡΑΜΜΑ

Της πρός συμπληρωσιν εντάξεως, εἰς θέσιν

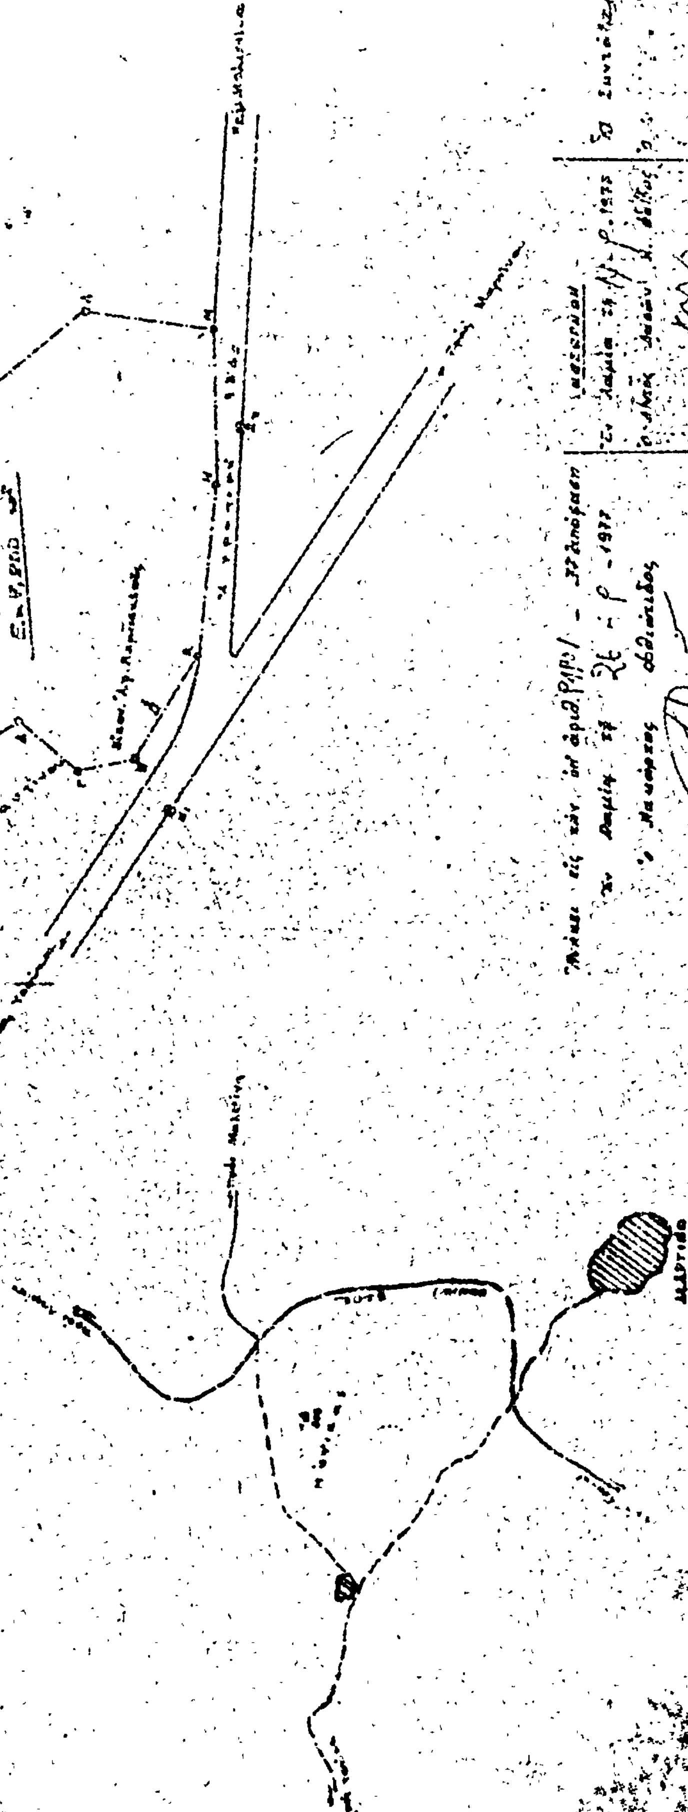

'Αριθ. ΥΓ. 9491 (8)

Περὶ κηρύξεως ἐκτάσεως εἰς περιοχὴν 'Αμφικλείας ὡς ἀναδασωτέας περιοχῆς.

Ο ΝΟΜΑΡΧΗΣ ΦΘΙΩΤΙΔΟΣ

Ἔχοντες ὑπ' ὄψει:

1) Τὰς διατάξεις τοῦ ἄρθρου 117 παραγρ. 3 τοῦ Συντάγματος τῆς Χώρας, κατὰ τὰς ὁποίας Δάση ἢ Δασικαὶ ἐκτάσεις καταστραφεῖσαι ἢ καταστρεφόμεναι ἐκ πυρκαϊᾶς ἢ ἄλλως πως ἀποψιλωθεῖσαι ἢ ἀποψιλούμεναι δὲν ἀποβάλλουν ἐκ τοῦ λόγου τούτου τὸν ὃν ἐκέκτηντο πρὸ τῆς καταστροφῆς χαρακτῆρα καὶ κηρύσσονται ὑποχρεωτικῶς ἀναδασωτέαι.

2) Τὰς διατάξεις τῶν ἄρθρων 188 καὶ 191 τοῦ Ν.Δ. 86/69 «περὶ Δασικοῦ Κώδικος».

3) Τὰς διατάξεις τοῦ Ν. 3200/55 «περὶ διοικητικῆς ἀποκεντρώσεως», ἐν συνδυασμῷ μὲ τὰς τοιαύτας τοῦ ὑπ' ἀριθ. 709/70 Β. Δ/τος «περὶ καθορισμοῦ τῶν διατηρουμένων ὑπὲρ τοῦ 'Υπουργοῦ Γεωργίας καὶ περιφερειακῶν ἀρχῶν 'Υπουργείου Γεωργίας, ἁρμοδιοτήτων».

4) Τὰς ὑπ' ἀριθ. 88854/7483/1.10.75, 114812/2946/24.12.1975, 10582/532/13.2.76, 29583/1226/6.5.76. 29592/1270/11.5.76 καὶ 215696/1451/19.5.77 διαταγὰς τοῦ 'Υπουργείου Γεωργίας διὰ τὴν ἄμεσον κήρυξιν τῶν ἀποτεφρωθεισῶν κλπ. κατὰ τὰ ἔτη 1974 καὶ 1975 δασῶν καὶ δασικῶν ἐκτάσεων ὡς ἀναδασωτέων περιοχῶν.

5) Τὸ ὑπ' ἀριθ. 9/16.9.77 πρακτικὸν τῆς φιλοδασικῆς 'Επιτροπῆς Λαμίας γνωμοδοτούσης ὑπὲρ τῆς κηρύξεως ὡς ἀναδασωτέας τῆς ἀποτεφρωθείσης ἐκτάσεως εἰς περιοχὴν περιφερείας Δήμου 'Αμφικλείας ἐκ στρεμμάτων 8.660, ἀποφασίζομεν:

Κηρύσσομεν ὡς ἀναδασωτέαν περιοχὴν τὴν ἀποτεφρωθεῖσαν δημοσίαν ἔκτασιν εἰς περιοχὴν περιφερείας Δήμου 'Αμφικλείας ἐκ στρεμμάτων 8.660 ὡς αὕτη εἰδικώτερον ἐμφαίνεται εἰς τὸ συνημμένον τῇ παρούσῃ τοπογραφικὸν διάγραμμα τῆς Δ/νσεως Δασῶν Φθιώτιδος εἰς τὸ ὁποῖον σημειοῦται διὰ ἐρυθροῦ χρώματος ἡ καεῖσα ἔκτασις ἐπὶ σκοπῷ ἀποκαταστάσεως τοῦ δάσους ἐν αὐτῇ, ἐξαιρουμένων τῶν ἐντὸς ταύτης εὑρισκομένων καλλιεργουμένων ἐκτάσεων τῶν ἐγκαταστάσεων τοῦ ἐκτροφείου θηραμάτων, τῶν κατασκηνώσεων προσκόπων, 'Υπουργείου Παιδείας, 'Αποστ. Παύλου καὶ Ι. Μ. 'Αμφικλείας, ὡς καὶ τῶν χώρων ποὺ καταλαμβάνουν αὗται καὶ λοιπῶν ἰδιωτικῶν ἐκτάσεων μετὰ τῶν ἐν αὐταῖς κτισμάτων.

'Εν Λαμίᾳ τῇ 14 Νοεμβρίου 1977

'Ο Νομάρχης
ΑΘ. ΔΑΛΚΑΦΟΥΚΗΣ

ΑΠΟΣΠΑΣΜΑ
ΠΕΡΙΟΧΗΣ ΔΗΜΟΥ
ΚΛΙΜΑΞ 1:20.000
Υπόμνημα

'Αριθ. 4177 (9)

Περὶ κηρύξεως ὡς ἀναδασωτέας καμμένης Κοινοτικῆς Δασικῆς 'Εκτάσεως στὴν περιοχὴ Πολυποτάμου.

Ο ΝΟΜΑΡΧΗΣ ΦΛΩΡΙΝΗΣ

"Εχοντας ὑπόψη :

1. Τὰ ἄρθρα 24 καὶ 117 τοῦ Συντάγματος.
2. Τὶς διατάξεις τῶν ἄρθρων 182-205 τοῦ Ν.Δ. 86/1969 «περὶ Δασικοῦ Κώδικος».
3. Τὶς 114812/2946/1975, 10582/539/1976 καὶ 25583/226/1976 ἐγκύκλιες διαταγὲς τοῦ 'Υπουργείου Γεωργίας σχετικὲς μὲ τὴν κήρυξη καιομένων δασικῶν ἐκτάσεων ὡς ἀναδασωτέων.
4. Τὴ 1177/1977 πρόταση τῆς Διευθύνσεως Δασῶν Φλωρίνης, περὶ κηρύξεως ἀναδασωτέας Κοινοτικῆς Δασικῆς ἐκτάσεως, ἐμβαδοῦ 250 στρεμμάτων, κειμένης στὴ θέση 'Ανθότοπος τῆς περιφέρειας τῆς Κοινότητας Πολυποτάμου, τῆς ὁποίας καταστράφηκε μόνο ἡ ποώδης βλάστηση (ὑπώροφος) ἀπὸ πυρκαϊὰ ποὺ ἔγινε στὶς 21 Μαρτίου 1977 καὶ εἶναι ὑποχρεωτικὴ καὶ ἐπιβεβλημένη ἡ ἐπανίδρυσή της, ἀποφασίζουμε :

Κηρύσσουμε ὡς ἀναδασωτέα Κοινοτικὴ Δασικὴ "Εκταση 250 στρεμμάτων, κείμενη στὴ θέση 'Ανθότοπος τοῦ Κοινοτικοῦ δάσους Πολυποτάμου Φλωρίνης, καλυπτόμενη ἀπὸ δασικὴ βλάστηση δρυὸς καὶ ποῶν καὶ ποὺ καταστράφηκε μόνο ἡ ποώδης βλάστηση-ὑπώροφος-ἀπὸ πυρκαϊὰ ποὺ σημειώθηκε στὶς 21 Μαρτίου 1977, γιὰ τὸν σκοπὸ ἐπανιδρύσεώς της.


'Η ἔκταση αὐτὴ ἐμφανίζεται στὸ ἀπὸ 27.9.1977 σχεδιάγραμμα τῆς ἴδιας Διευθύνσεως Δασῶν, ποὺ ἀποτελεῖ ἀναπόσπαστο μέρος τῆς παρούσης πράξεως.

'Η ἀπόφαση αὐτὴ νὰ δημοσιευθεῖ στὴν 'Εφημερίδας τῆς Κυβερνήσεως.

Φλώρινα, 27 Σεπτεμβρίου 1977

'Ο Νομάρχης

ΘΕΩΔΟΡΟΣ Ε. ΑΣΠΑΣΙΔΗΣ

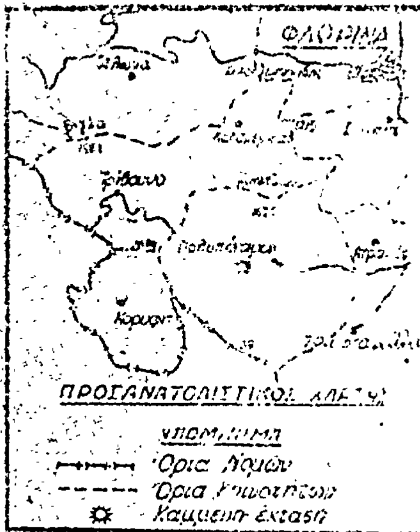

ΣΧΕΔΙΑΓΡΑΜΜΑ


ΑΝΑΔΑΣΩΤΕΑΣ ΠΕΡΙΟΧΗΣ

Έκτάσεως 250 στρ.

Κοινοτικού Δάσους ΠΟΛΥΠΟΤΑΜΟΥ

Κλίμακα 1:20.000

άναδασωτέα έκταση

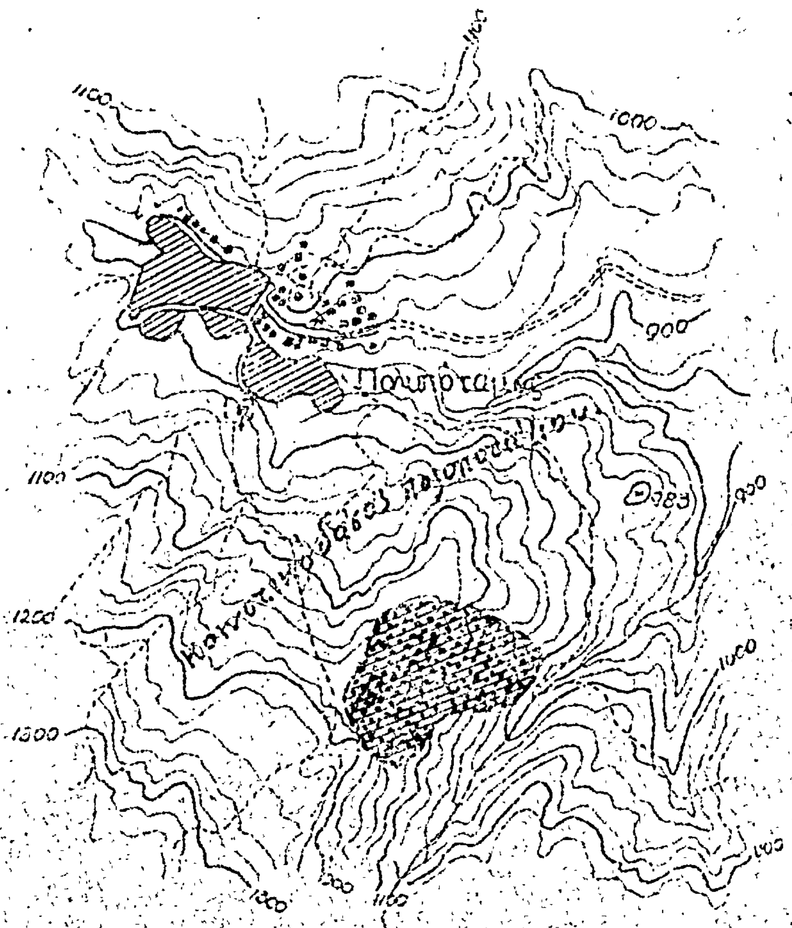

Φλώρινα 27-9-1977 Φλώρινα 27-9-1977

ό Συντάκτης Δασολόγος ό Δ/ντής Δασών ό Νομάρχης





Χρ. Ζαχελλαρίδης Ζ. Μιύζας Ε. Αναστασιάδης

Η ΥΠΗΡΕΣΙΑ ΤΟΥ ΕΘΝΙΚΟΥ ΤΥΠΟΓΡΑΦΕΙΟΥ

ΓΝΩΣΤΟΠΟΙΕΙ ΟΤΙ:

Ἡ ἐτησία συνδρομὴ τῆς Ἐφημερίδος τῆς Κυβερνήσεως, ἡ τιμὴ τῶν τμηματικῶς πωλουμένων φύλλων αὐτῆς καὶ τὰ τέλη δημοσιεύσεως ἐν τῇ Ἐφημερίδι τῆς Κυβερνήσεως, καθωρίσθησαν ἀπὸ 1ης Ἰανουαρίου 1974 ὡς κάτωθι:

Α'. ΕΤΗΣΙΑΙ ΣΥΝΔΡΟΜΑΙ

1. Διὰ τὸ Τεῦχος Α'	Δραχ.	600
2. » » » Β'	»	700
3. » » » Γ	»	500
4. » » » Δ	»	1.000
5. » » » Νομικῶν Προσώπων Δ. Δ.	»	500
6. » » » Παράρτημα	»	300
7. » » » Ἀνωνύμων Ἑταιρειῶν κ.λ.π.	»	3.000
8. » » Δελτίον Ἐμπορικῆς καὶ Βιομηχανικῆς Ἰδιοκτησίας	»	200
9. Δι' ἅπαντα τὰ τεύχη, καὶ τὸ Δελτίον Ἐμπ. καὶ Βιομ. Ἰδιοκτησίας	»	6.000

Οἱ Δῆμοι καὶ αἱ Κοινότητες τοῦ Κράτους καταβάλλουσι τὸ ἥμισυ τῶν ἀνωτέρω συνδρομῶν.

Ὑπὲρ τοῦ Ταμείου Ἀλληλοβοηθείας Προσωπικοῦ τοῦ Ἐθνικοῦ Τυπογραφείου (ΤΑΠΕΤ) ἀναλογοῦν τὰ ἑξῆς ποσά:

1. Διὰ τὸ Τεῦχος Α'	Δραχ.	30
2. » » » Β'	»	35
3. » » » Γ'		25
4. » » » Δ'		50
5. » » » Νομικῶν Προσώπων Δημοσίου Δικαίου	»	25
6. » » » Παράρτημα	»	15
7. » » » Ἀνωνύμων Ἑταιρειῶν κ.λ.π.	»	150
8. » » Δελτίον Ἐμπ. καὶ Βιομ. Ἰδιοκτησίας	»	10
9. Δι' ἅπαντα τὰ τεύχη	»	100

Β'. ΤΙΜΗ ΦΥΛΛΩΝ

Ἑκάστου φύλλον, μέχρι 8 σελίδων τιμᾶται δραχ. 3, ἀπὸ 9 ἕως 40 σελ. δραχ. 8, ἀπὸ 41 ἕως 80 σελ. δραχ. 15 ἀπὸ 81 σελ. καὶ ἄνω ἡ τιμὴ πωλήσεως ἑκάστου φύλλου προσαυξάνεται κατὰ δραχ. 15 ἀνὰ 80 σελίδας.

Γ'. ΤΕΛΗ ΔΗΜΟΣΙΕΥΣΕΩΝ

Ι. Εἰς τὸ τεῦχος Ἀνωνύμων Ἑταιρειῶν καὶ Ἑταιρειῶν Περιωρισμένης Εὐθύνης:

Α'. Δημοσιεύματα Ἀνωνύμων Ἑταιρειῶν

1. Τῶν δικαστικῶν πράξεων	Δραχ.	400
2. Τῶν καταστατικῶν Ἀνωνύμων Ἑταιρειῶν	»	10.000
3. Τῶν τροποποιήσεων τῶν καταστατικῶν τῶν Ἀνωνύμων Ἑταιρειῶν	»	2.000
4. Τῶν ἀνακοινώσεων καὶ προσκλήσεων εἰς γενικὰς συνελεύσεις, τῶν κατὰ τὸ ἄρθρον 32 τοῦ Ν. 3221/24 γνωστοποιήσεων, τῶν ἀνακοινώσεων τῶν προβλεπομένων ὑπὸ τοῦ ἄρθρου 59 παρ. 3 τοῦ Ν.Δ. 400/70 περὶ Ἀλλοδαπῶν Ἀσφαλιστικῶν Ἑταιρειῶν ὡς καὶ τῶν ἀποφάσεων τοῦ Διοικητικοῦ Συμβουλίου τοῦ ΕΛΤΑ τῶν ἀφορωσῶν εἰς προσωρινὰς διατάξεις	»	1.000
5. Τῶν ἀνακοινώσεων τῶν ὑπὸ διάλυσιν Ἀνωνύμων Ἑταιρειῶν, κατὰ τὸ Β.Δ. 20/5/1939	»	200
6. Τῶν Ἰσολογισμῶν τῶν Ἀνων. Ἑταιρειῶν	»	4.000
7. Τῶν συνοπτικῶν μηνιαίων καταστάσεων τῶν Τραπεζικῶν Ἑταιρειῶν	»	1.000
8. Τῶν ἀποφάσεων περὶ ἐγκρίσεως τιμολογίων τῶν Ἀσφαλιστικῶν Ἑταιρειῶν	»	600
9. Τῶν ὑπουργικῶν ἀποφάσεων περὶ παροχῆς ἀδείας ἐπεκτάσεως τῶν ἐργασιῶν Ἀσφαλιστικῶν Ἑταιρειῶν, τῶν ἐκθέσεων περιουσιακῶν στοιχείων Ἀνων. Ἑταιρειῶν ἐν γένει, ὡς καὶ τῶν ἀποφάσεων τοῦ Δ.Σ. τοῦ ΕΛΤΑ δι' ὧν ἐγκρίνονται καὶ δημοσιεύονται οἱ κανονισμοὶ αὐτοῦ	»	4.000
10. Τῶν ἀποφάσεων περὶ παροχῆς πληρεξουσιότητος πρὸς ἀντιπροσώπευσιν ἐν Ἑλλάδι ἀλλοδαπῶν Ἑταιρειῶν, ὡς καὶ τῶν ἀποφάσεων περὶ μεταβιβάσεως τοῦ χαρτοφυλακίου Ἀσφαλιστικῶν Ἑταιρειῶν κατὰ τὸ ἄρθρον 55 παρ. 1 τοῦ Ν.Δ. 400/70	»	2.000
11. Τῶν ἀποφάσεων περὶ συγχωνεύσεως Ἀνωνύμων Ἑταιρειῶν	»	10.000
12. Τῶν ἀποφάσεων τῆς Ἐπιτροπῆς τοῦ Χρηματιστηρίου περὶ εἰσαγωγῆς χρεωγράφων εἰς τὸ Χρηματιστήριον πρὸς διαπραγμάτευσιν, συμφώνως πρὸς τὰς διατάξεις τοῦ ἄρθρου 2 παρ. 3 Α.Ν. 148/67	»	[illegible]
13. Τῶν ἀποφάσεων τῆς Ἐπιτροπῆς κεφαλαιαγορᾶς περὶ διαγραφῆς χρεωγράφων ἐκ τοῦ Χρηματιστηρίου, συμφώνως πρὸς τὰς διατάξεις τοῦ ἄρθρου 2 παρ. 4 Α.Ν. 148/1967	»	1 000

Β'. Δημοσιεύματα Ἑταιρ. Περιωρισμένης Εὐθύνης

1. Τῶν καταστατικῶν	Δραχ.	1 000
2. Τῶν τροποποιήσεων τῶν καταστατικῶν	»	400
3. Τῶν ἀνακοινώσεων καὶ προσκλήσεων	»	200
4. Τῶν Ἰσολογισμῶν	»	1 000
5. Τῶν ἐκθέσεων ἐκτιμήσεως περιουσιακῶν στοιχείων	»	1 000

Γ'. Δημοσιεύματα Ἀλληλασφαλιστικῶν Συνεταιρισμῶν - Ἀλληλασφαλιστικῶν Ταμείων καὶ Φιλανθρωπικῶν Σωματείων

1. Τῶν ὑπουργικῶν ἀποφάσεων περὶ χορηγήσεως ἀδείας λειτουργίας Ἀλληλασφαλιστικῶν Συνεταιρισμῶν - Ἀλληλασφαλιστικῶν Ταμείων	»	1 000
2. Τῶν Ἰσολογισμῶν τῶν ὡς ἄνω Συνεταιρισμῶν, Ταμείων καὶ Σωματείων	»	1 000

ΙΙ Εἰς τὸ τεῦχος Τέταρτον, τῶν δικαστικῶν πράξεων, προσκλήσεων καὶ λοιπῶν δημοσιεύσεων	»	400

Τὸ ὑπὲρ τοῦ Ταμείου Ἀλληλοβοηθείας Προσωπικοῦ Ἐθνικοῦ Τυπογραφείου (ΤΑΠΕΤ) καταβληθὲν ποσοστὸν ἐπὶ τῶν τελῶν δημοσιεύσεων ἐν τῷ τεύχει Ἀνωνύμων Ἑταιρειῶν καὶ Ἑταιρειῶν Περιωρισμένης Εὐθύνης ἐν γένει ὡρίσθη εἰς 5%.

Δ'. ΚΑΤΑΒΟΛΗ ΣΥΝΔΡΟΜΩΝ - ΤΕΛΩΝ ΔΗΜΟΣΙΕΥΜΑΤΩΝ ΚΑΙ ΠΟΣΟΣΤΩΝ Τ.Α.Π.Ε.Τ.

1. Αἱ συνδρομαὶ τοῦ ἐσωτερικοῦ καὶ τὰ τέλη δημοσιεύσεων προκαταβάλλονται εἰς τὰ Δημόσια Ταμεῖα ἔναντι ἀποδεικτικοῦ εἰσπράξεως, ὅπερ μερίμνῃ τοῦ ἐνδιαφερομένου, ἀποστέλλεται εἰς τὴν Ὑπηρεσίαν τοῦ Ἐθνικοῦ Τυπογραφείου.

2. Αἱ συνδρομαὶ τοῦ ἐξωτερικοῦ δύνανται ν' ἀποστέλλωνται καὶ εἰς ἀνάλογον συνάλλαγμα δι' ἐπιταγῆς ἐπ' ὀνόματι τοῦ Διευθυντοῦ Διοικητικῶν καὶ Οἰκονομικῶν Ὑποθέσεων τοῦ Ἐθνικοῦ Τυπογραφείου.

3. Ἡ καταβολὴ τοῦ ὑπὲρ τοῦ Τ.Α.Π.Ε.Τ. ποσοστοῦ ἐπὶ τῶν ἀνωτέρω συνδρομῶν καὶ τελῶν δημοσιεύσεων ἐνεργεῖται ἐν Ἀθήναις μὲν εἰς τὸ Ταμεῖον τοῦ ΤΑΠΕΤ (Κατάστημα Ἐθνικοῦ Τυπογραφείου), ἐν ταῖς λοιπαῖς δὲ πόλεσι τοῦ Κράτους εἰς τὰ Δημόσια Ταμεῖα, ὅπερ ἀποδίδονται εἰς τὸ ΤΑΠΕΤ συμφώνως πρὸς τὰ ὁριζόμενα διὰ τῶν ὑπ' ἀριθ. 1973/6/1639 τοῦ ἔτους 1947 (RONEO 185) καὶ 178048/522/2.7.65 (RONEO 139) ἐγκυκλίων διαταγῶν τοῦ Γενικοῦ Λογιστηρίου τοῦ Κράτους. Ἐπὶ συνδρομῶν ἐξωτερικοῦ ἀποστελλομένων δι' ἐπιταγῶν, συναποστέλλεται διὰ τῶν ἐπιταγῶν καὶ τὸ ὑπὲρ τοῦ ΤΑΠΕΤ ποσοστόν.

Ὁ Γενικὸς Διευθυντὴς
ΣΕΡΑΦΕΙΜ ΤΡΙΑΝΤΑΦΥΛΛΟΥ